

Alte Kelter Wimmental

Einbau von 4 Wohnungen

Am Kelterplatz 2
74189 Weinsberg
Flst.-Nr.: 129

Querschnitt A-A
Treppenschnitt C-C
M = 1:100

Bauherr:
Röger Röger Wiener Grundstücks GbR
Herbert Röger
Breitäcker 12
74182 Obersulm


Planung:

 fleisch architekten
74193 schwaigern torstraße 6
fon 07138-7108 fax 1366
info@fleischarchitekten.de


u.j.

An dieser Zeichnung behalten wir uns die gesetzlichen Eigentums- und Urheberrechte vor. Sie darf ohne unsere vorherige Zustimmung weder vervielfältigt noch Dritten zugänglich gemacht werden, außerdem durch den Empfänger oder Dritte auch nicht in anderer Weise missbräuchlich verwendet werden.

Schwaigern, 28.05.2018

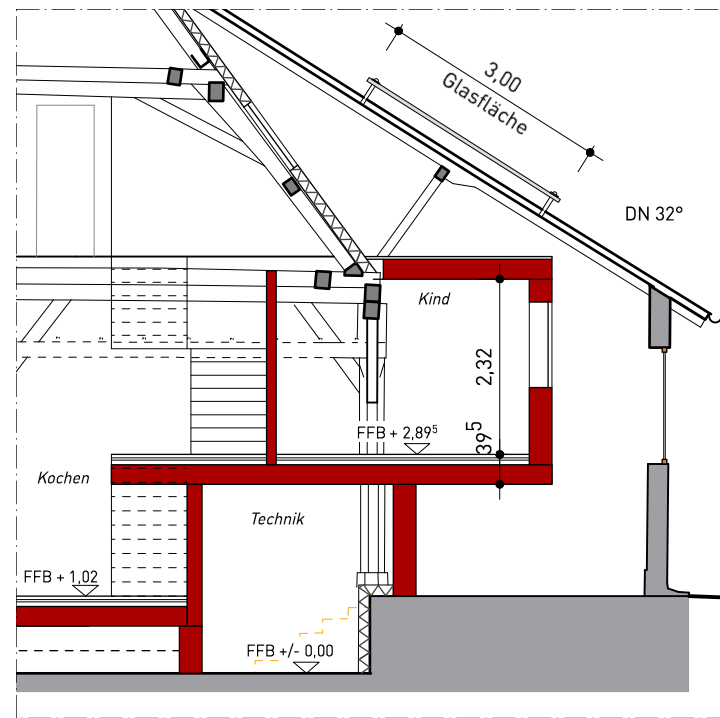

Treppenschnitt C-C

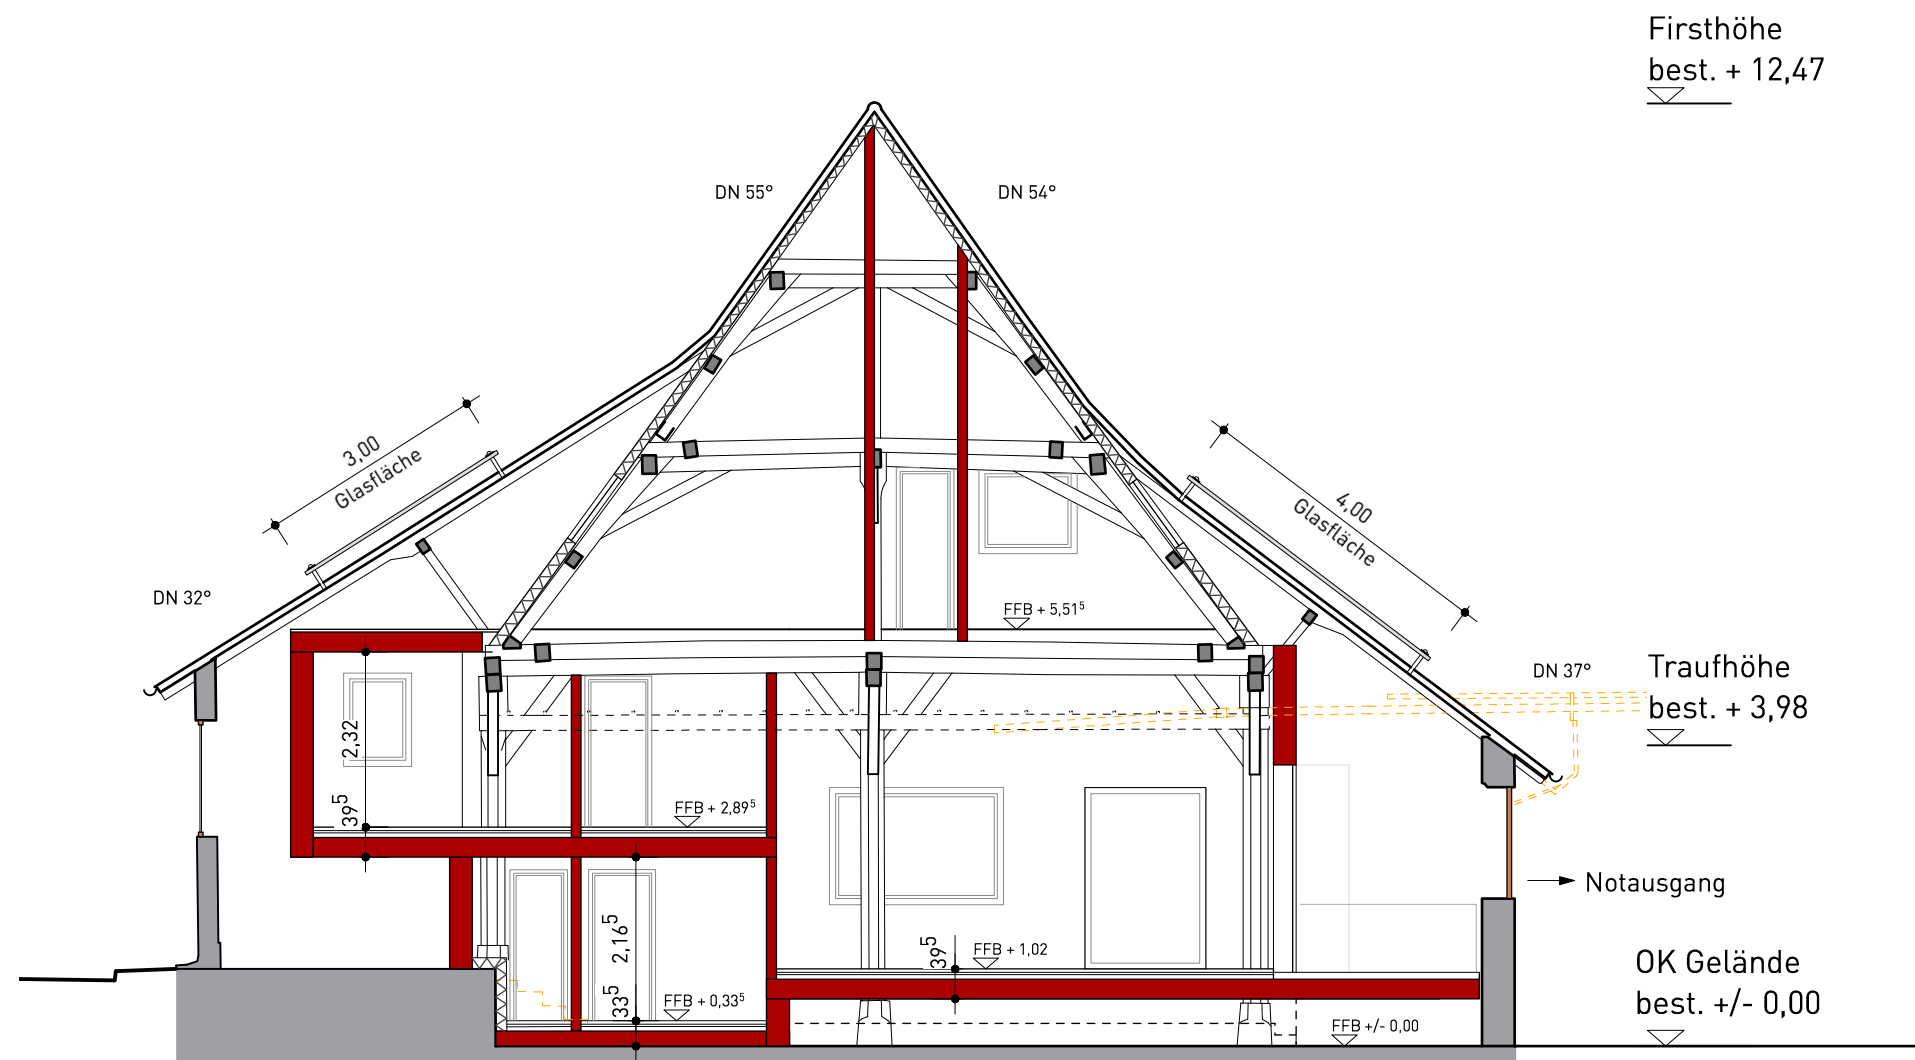

Querschnitt A-A